

www.juchagi.com

일반형 설치전 바닥 기초도

B형 2930형

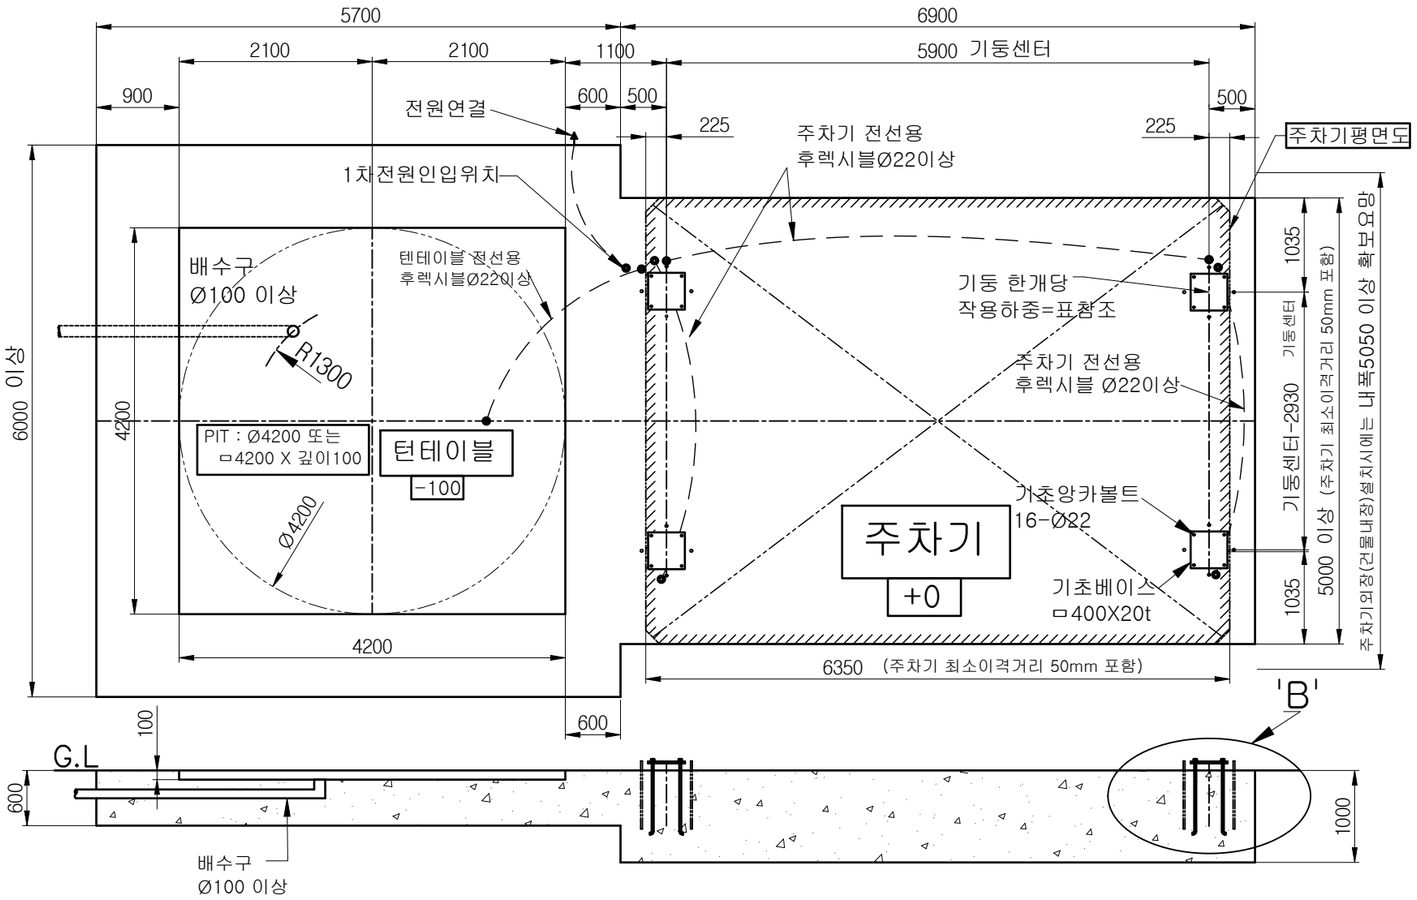

콘크리트 타설후 바닥투시도

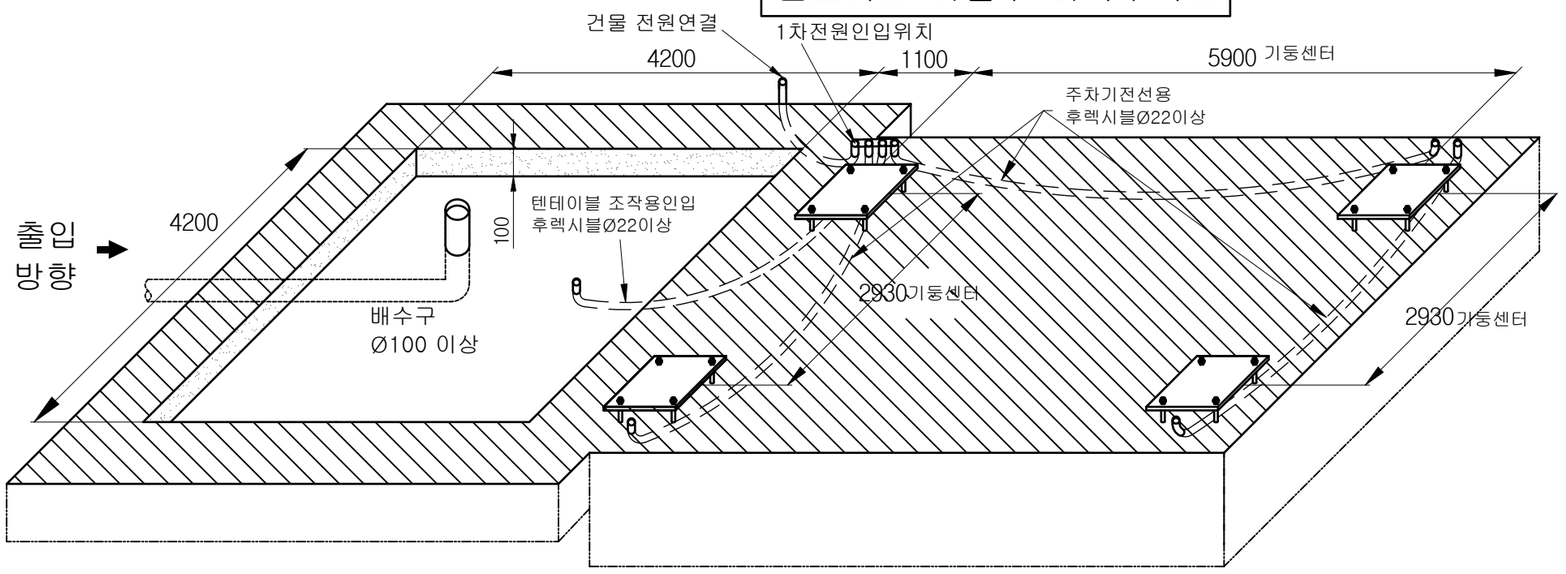


기초공사 관련사항


1) 신규 건축시
   기초도면및 작용하중을 바탕으로 강도계산후 설계
2) 기존건물의용도변경등 기타
   H-BEAM등을 이용한 바닥 또는 보 및 기둥을 보강
3) 토질에 따른 지내력,풍압등을 고려하여
   콘크리트 두께 및 철근 배근등을 할것
4) 건물과 주차기의 최소 이격거리:50mm이상
   인근대지와 주차기의의최소이격거리:500mm이상
   전원 인입선 3상 380V,5P,6스퀘어로할것
5) 배수구는 Ø100 이상 필수사항임
6) 기타사항은 당사(TEL:1544-3335)로 문의 바람

기둥한개당 작용하중(P) 일람표

모델명	수용대수	작용하중
SKY-B5	5 대	4850KG
SKY-B6	6 대	5550KG
SKY-B7	7 대	6350KG
SKY-B8	8 대	7150KG
SKY-B9	9 대	8050KG
SKY-B10	10 대	8950KG
SKY-B11	11 대	9650KG
SKY-B12	12 대	10,350KG
SKY-B13	13 대	11,450KG
SKY-B14	14 대	12,250KG
SKY-B15	15 대	12,950KG
SKY-B16	16 대	13,750KG

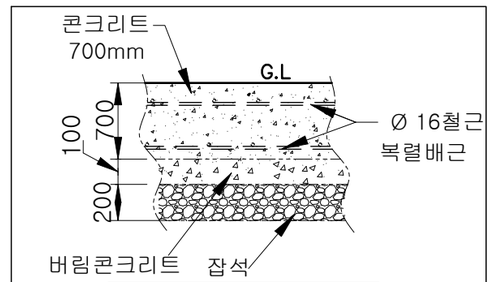

표준시공 단면예시도

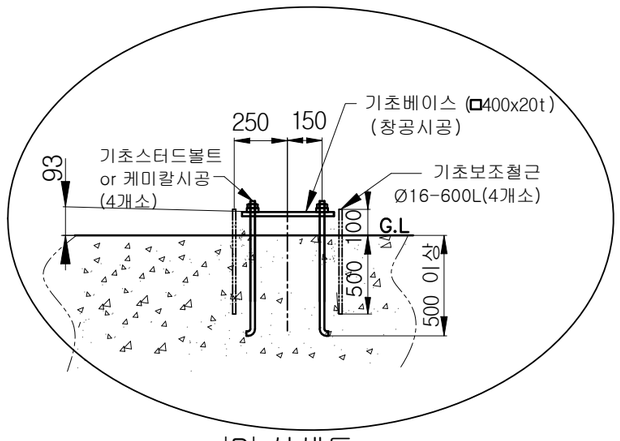

'B' 상세도

*본도는 현장여건 및 성능개선에 따라 예고없이 변동될 수 있습니다.

PROJECT 수직순환식-방향전환장치 일반형(B형)	TITLE B 형 설치전 바닥 기초도
주식회사 창공주차산업 CHANG GONG PARKING INDUSTRY CO.,LTD.	DWG NO. SKY-B-B1 1507