
www.juchagi.com

# 내장형 설치전 바닥기초도 TB형2930형

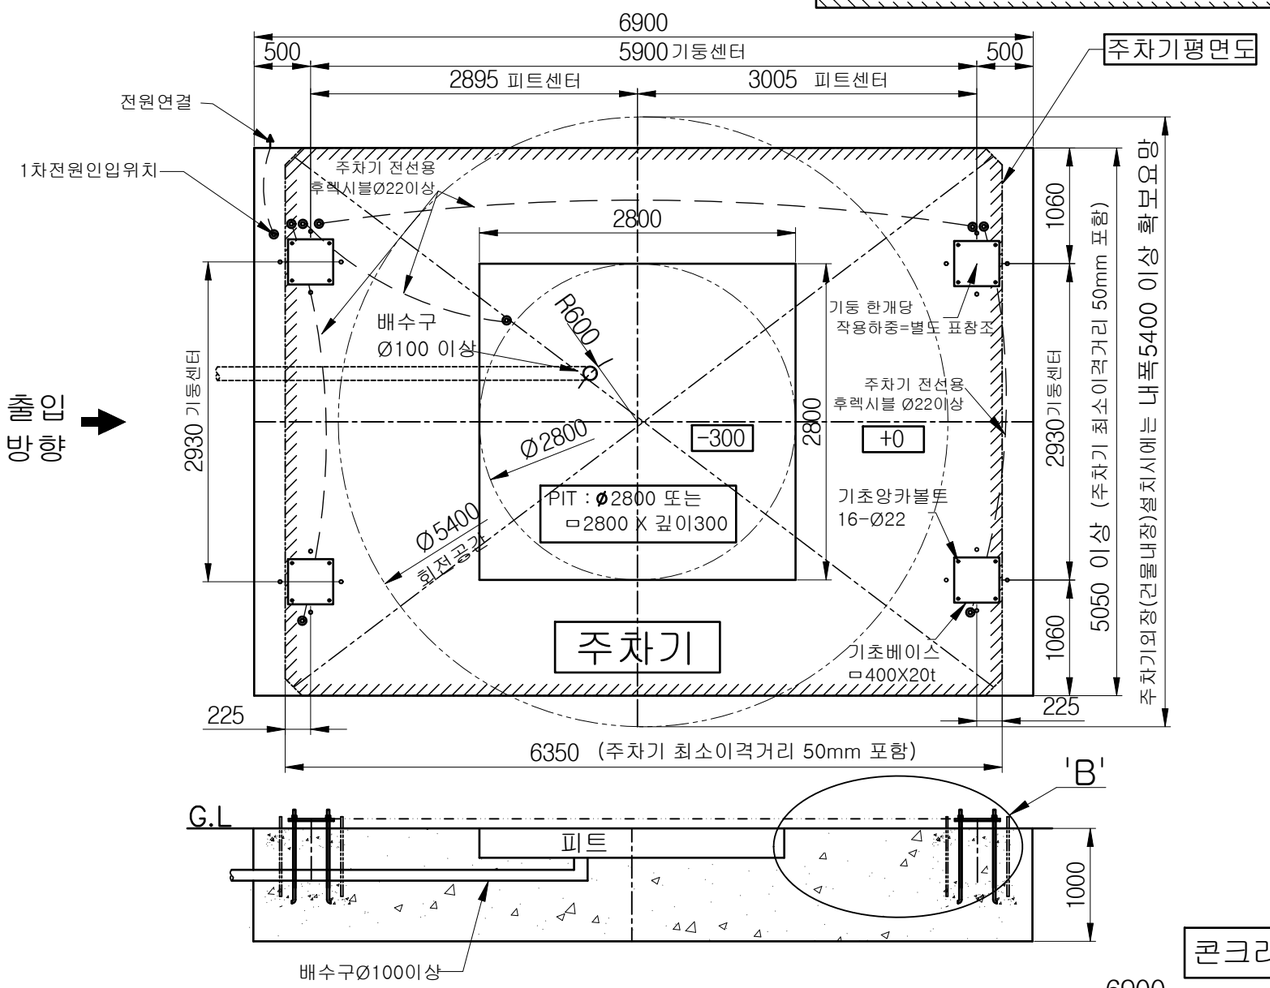



## 기초공사 관련사항

1) 신규 건축시
   기초도면및 작용하중을 바탕으로 강도계산후 설계
2) 기존건물의용도변경등 기타
   H-BEAM등을 이용한 바닥 또는 보 및 기둥을 보강
3) 토질에 따른 지내력,풍압등을 고려하여
   콘크리트 두께 및 철근 배근등을 할것
4) 건물과 주차기의 최소 이격거리:50mm이상
   인근대지와 주차기의의최소이격거리:500mm이상
   전원 인입선 3상 380V,5P,6스퀘어로할것
5) 배수구는 Ø100 이상 필수사항임
6) 기타사항은 당사(TEL:1544-3335)로 문의 바람


기둥한개당 작용하중(P) 일람표


| 모델명 | 수용대수 | 작용하중 |
|---|---|---|
| SKY-TB5 | 5 대 | 5250 kg |
| SKY-TB6 | 6 대 | 6050 kg |
| SKY-TB7 | 7 대 | 6950 kg |
| SKY-TB8 | 8 대 | 7550 kg |
| SKY-TB9 | 9 대 | 8550 kg |
| SKY-TB10 | 10 대 | 9550 kg |
| SKY-TB11 | 11 대 | 10350 kg |
| SKY-TB12 | 12 대 | 11050 kg |
| SKY-TB13 | 13 대 | 12250 kg |
| SKY-TB14 | 14 대 | 13050 kg |
| SKY-TB15 | 15 대 | 13850 kg |
| SKY-TB16 | 16 대 | 14550 kg |

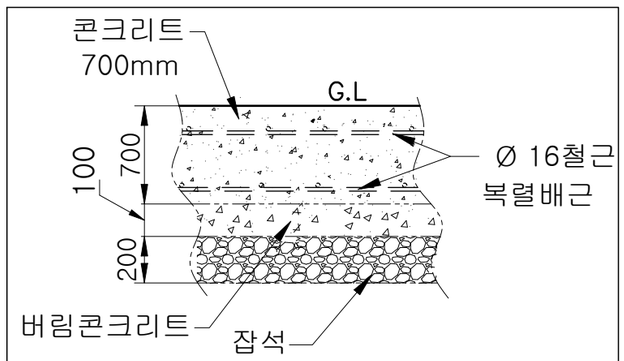


표준시공 단면예시도

## 콘크리트 타설후 바닥투시도

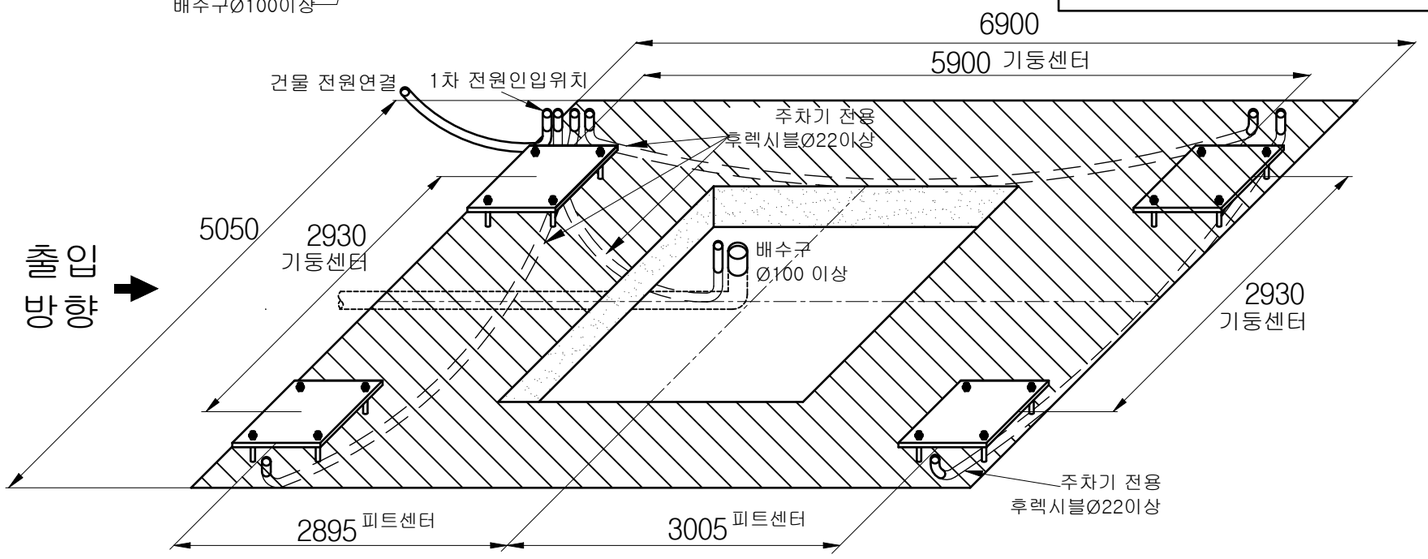

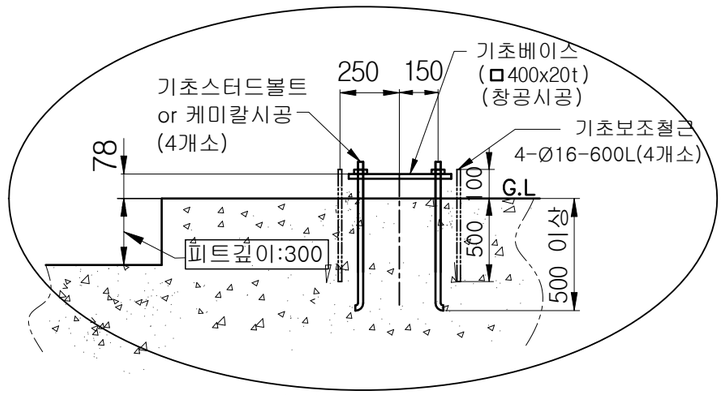
'B' 상세도

*본도는 현장여건 및 성능개선에 따라 예고없이 변동될 수 있습니다.

| | |
|---|---|
| PROJECT 수직순환식-방향전환장치 내장형(TB형) | TITLE TB형 설치전 바닥 기초도 |
| 주식회사 창공주차산업 CHANG GONG PARKING INDUSTRY CO.,LTD. | DWG NO. SKY-TB-B1 |

1507